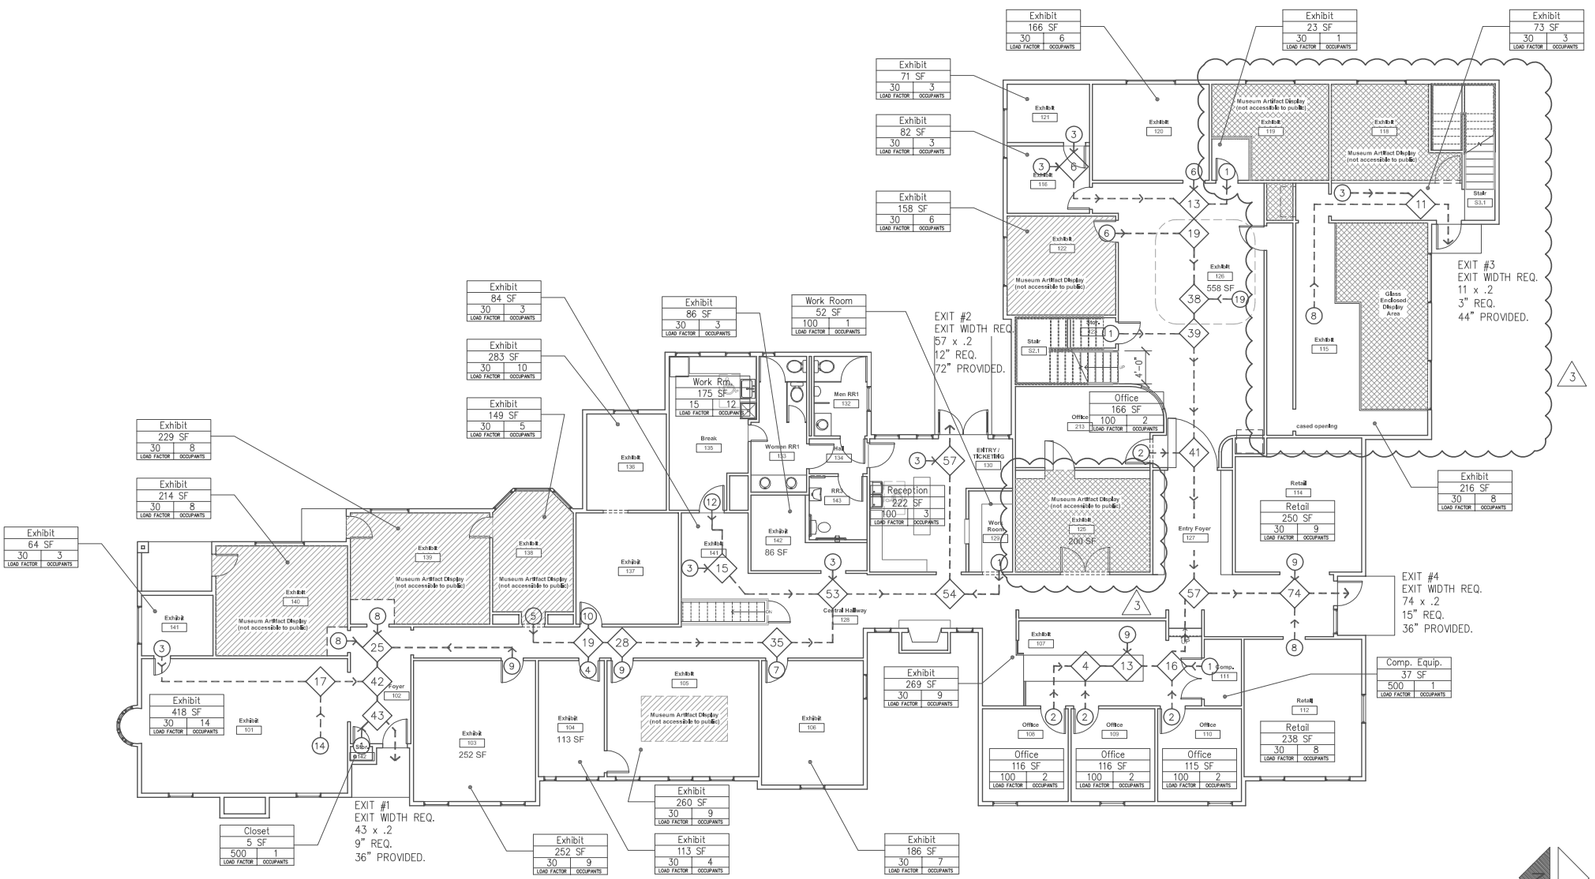

FLOOR PLAN - Level 1

SCALE: 1/8" = 1'-0"

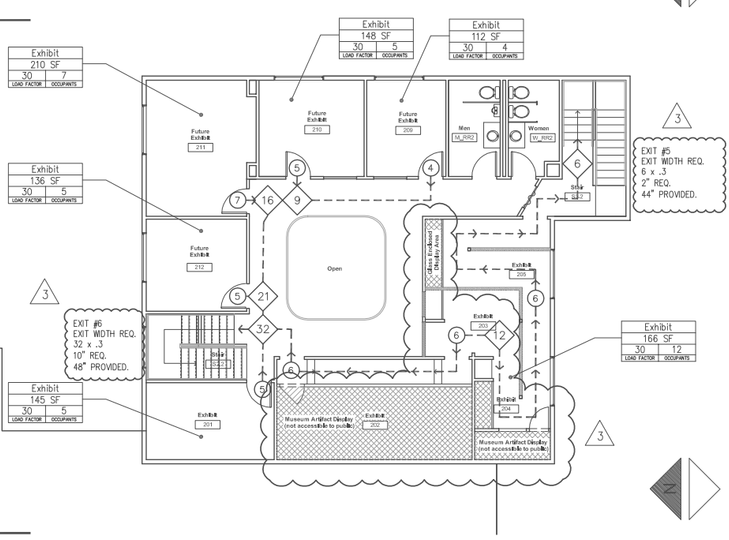

FLOOR PLAN - Level 2

SCALE: 1/8" = 1'-0"